


ARBRES RESIDENCE LECLERC

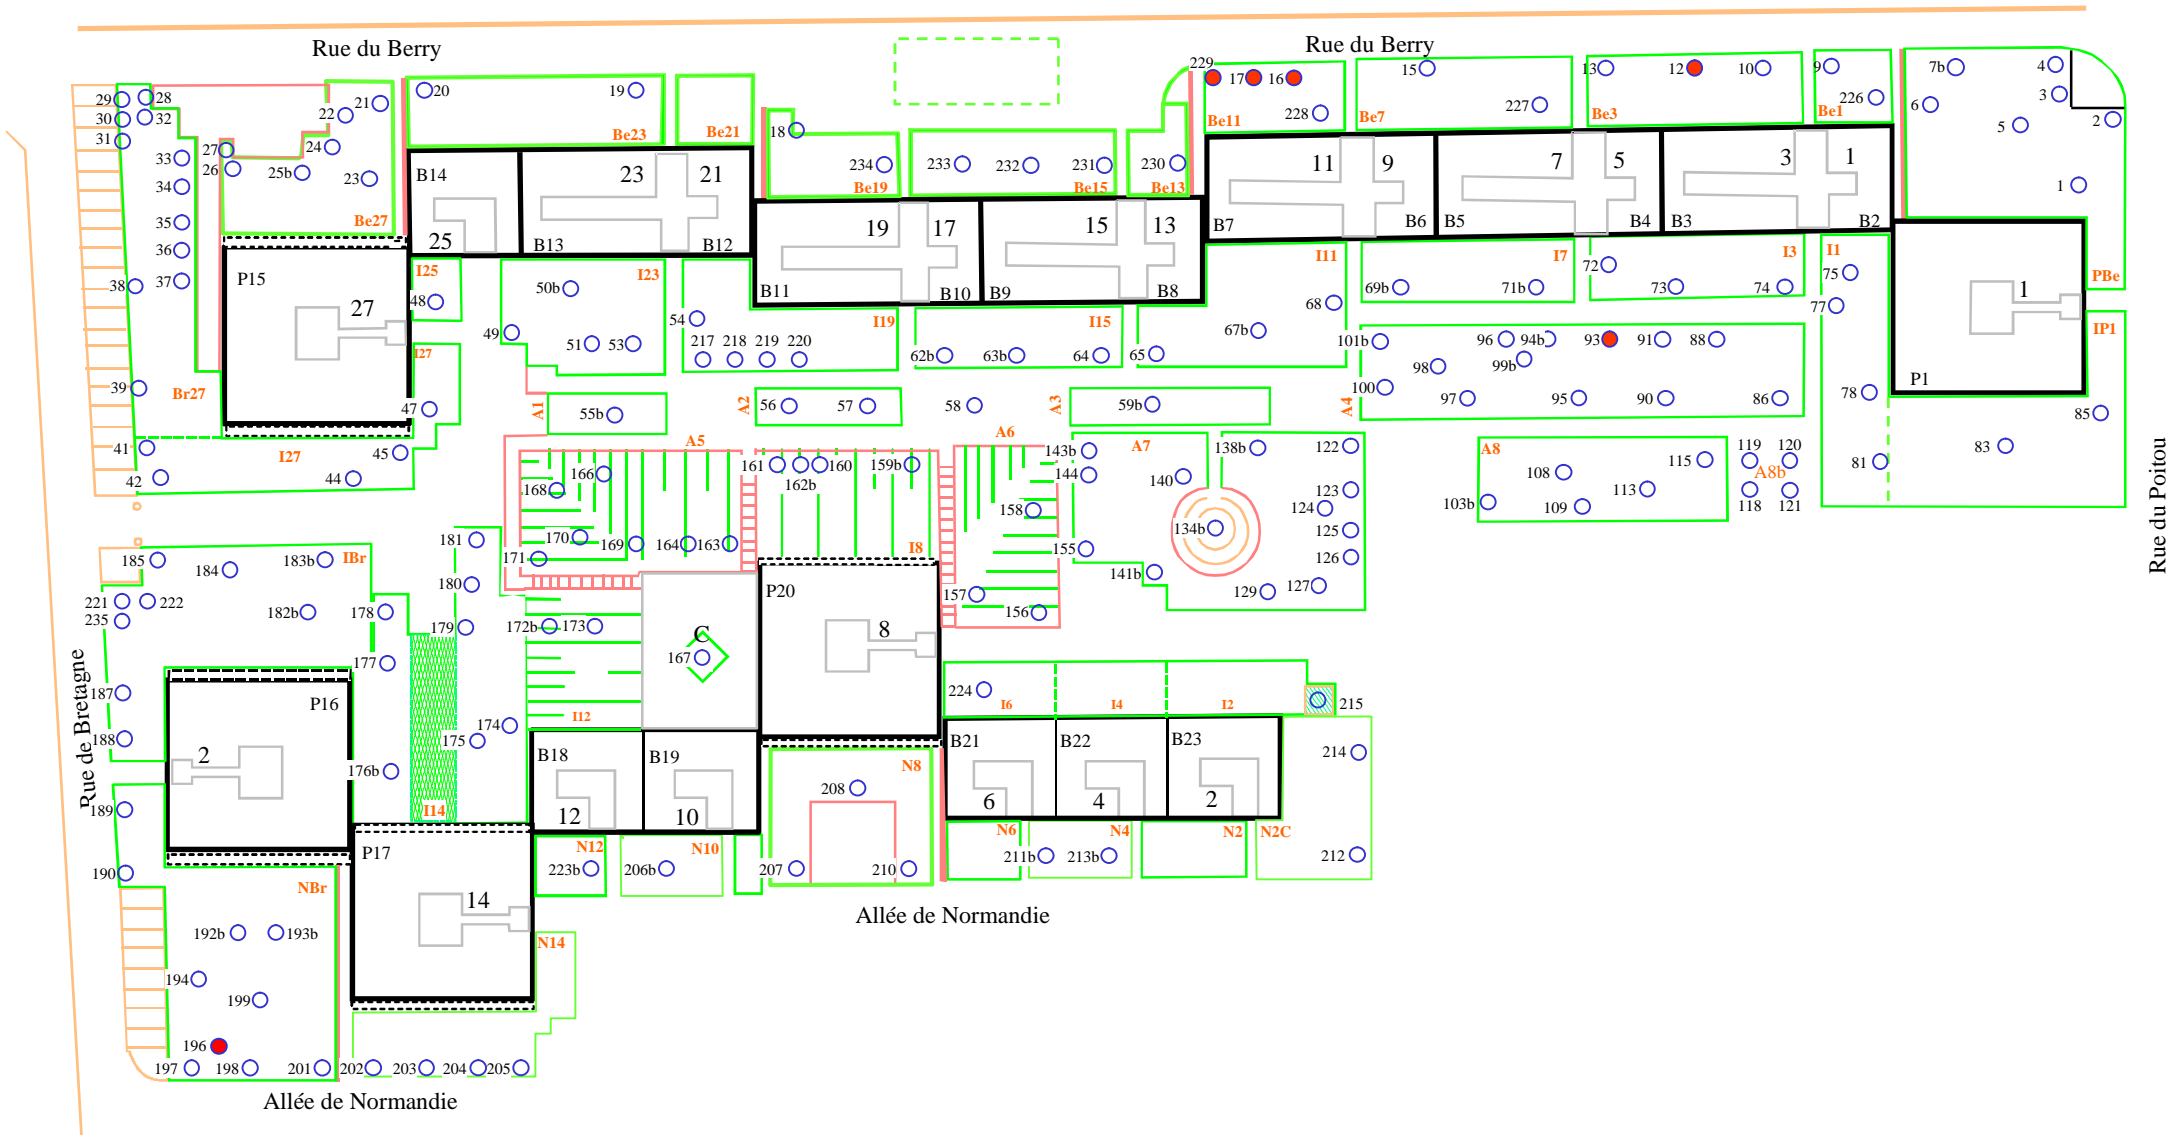

Be : Rue de Berry ; Br : rue de Bretagne ;
N : Allée de Normandie; P : rue du Poitou; I : Intérieur; A : Allée; C : Cour .
Nos pairs : rue de Normandie
Nos impairs : rue du Berry,
2 Bretagne et 1 Poitou
Allée centrale

N 6 : 6 allée de Normandie **16 :** 6 allée de Normandie , coté intérieur
Be 23 : 23 Berry; **I23 :** 23 Berry , coté intérieur ;
PBe : angle Poitou/Berry ; **NBr :** angle Normandie/Bretagne
A3 : Allée 3

Numérotation des arbres : 21b remplace l'arbre 21

● Arbre à proposer à l'abattage de l'AG 2013

